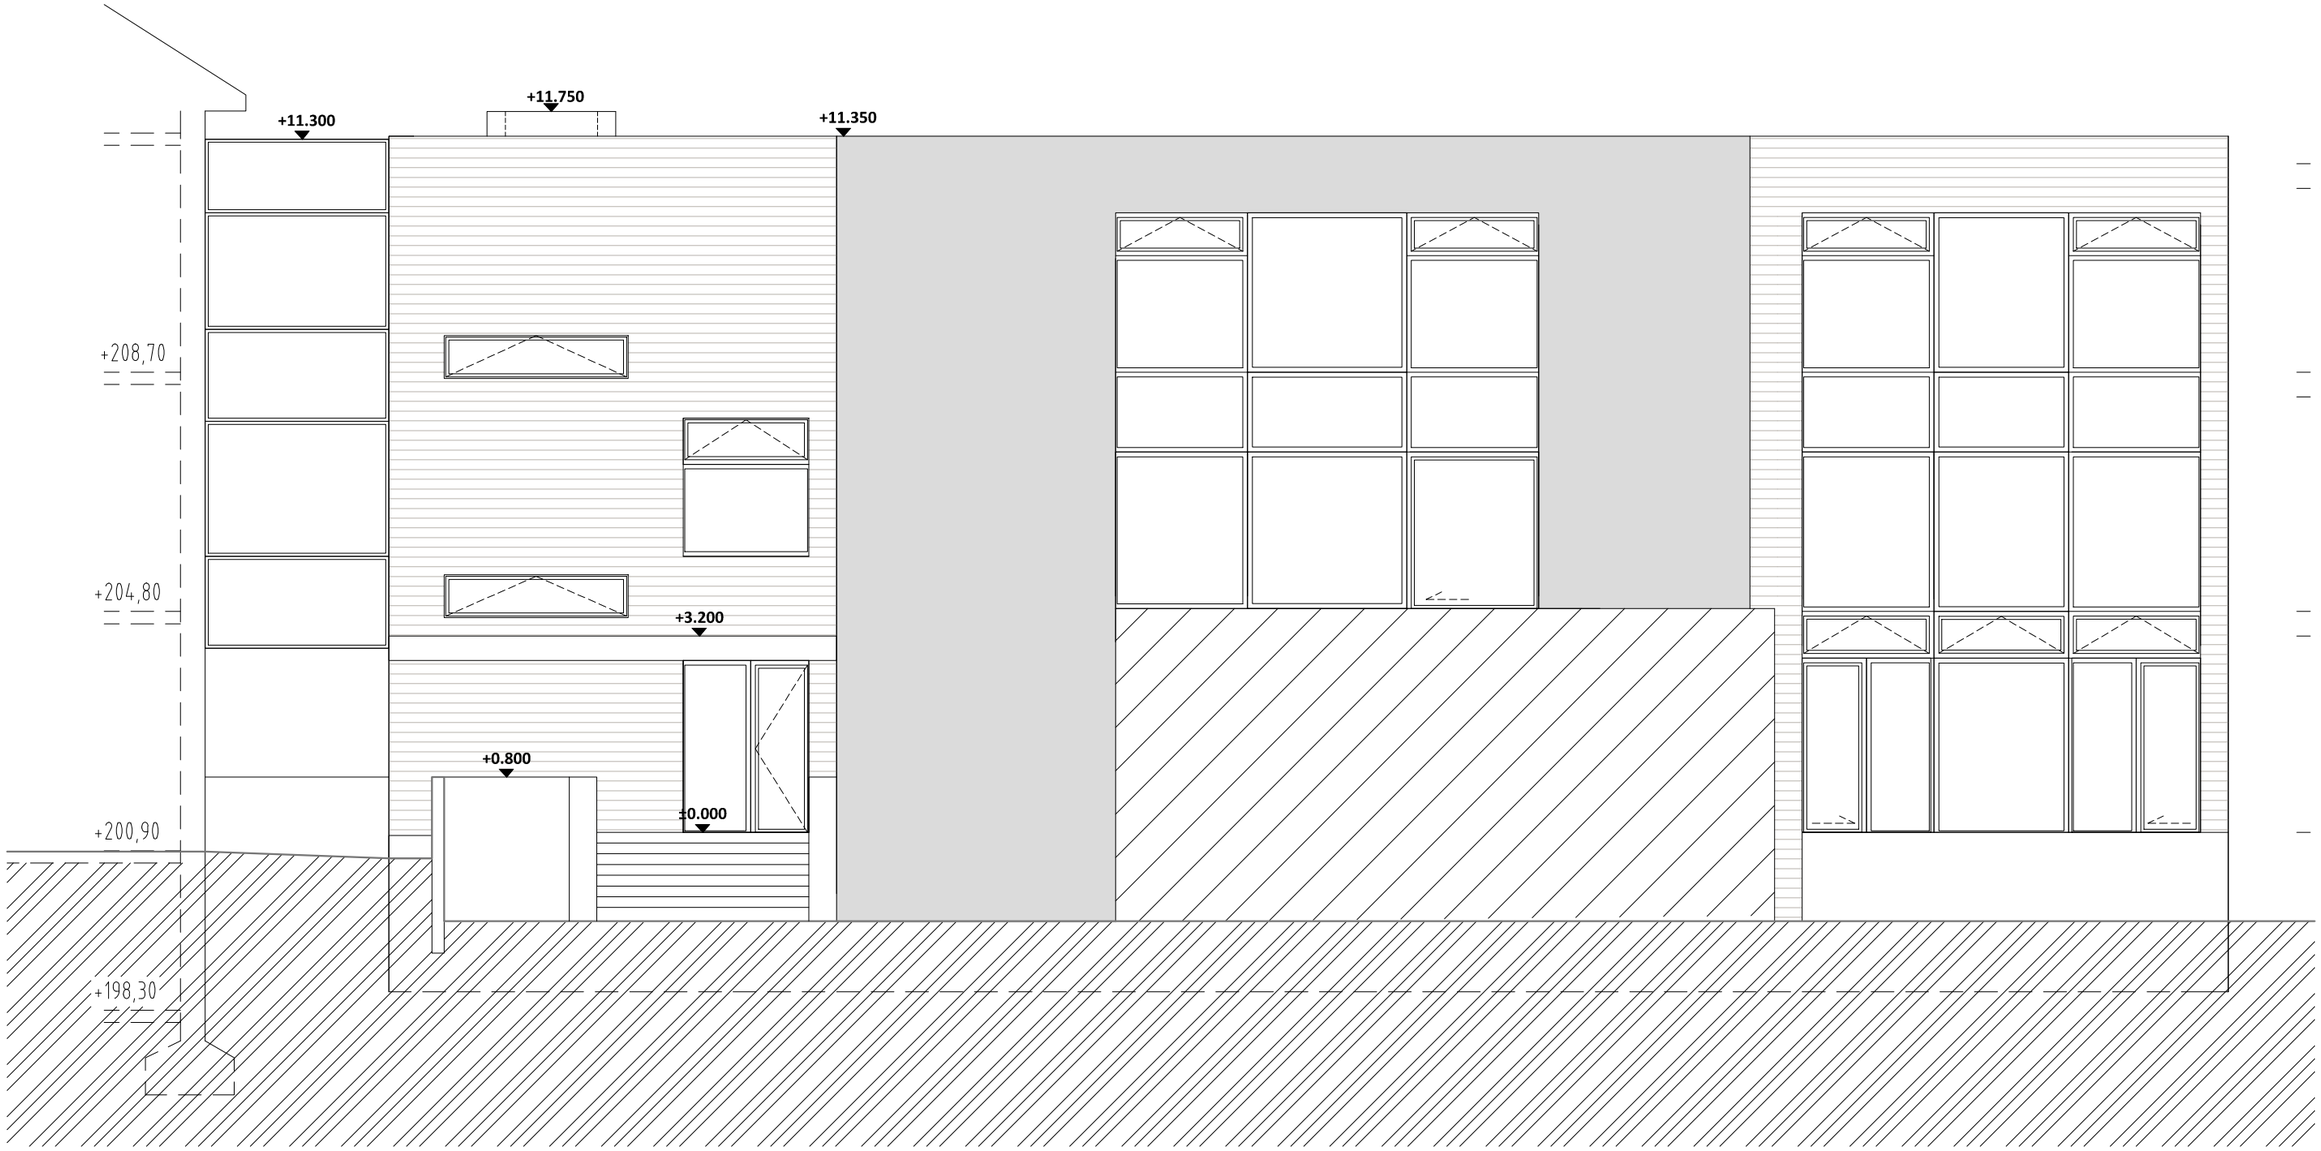


PRÍSTAVBA PENZIÓNU ATLAS, SENICA

a plus
PRI SUCHOM MLYNE 34, BRATISLAVA
CAVARA @ CHELLO.SK

SEVEROZÁPADNÝ POHĽAD

INVESTOR	ECOMMY s.r.o.	
AUTORI	PETER ČAVARA, PETER SÁNY	
OBSAH	POHĽAD	M 1:200
DÁTUM	OKTÓBER	2011
PROJEKT PRE STAVEBNÉ POVOLENIE		

a plus
architektonický ateliér